
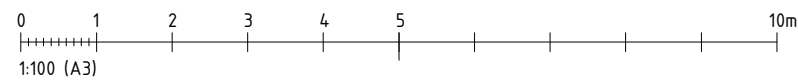


R134 | 1-PLAN | RAKT HUS | BOA 134 | 3-4 SOVRUM

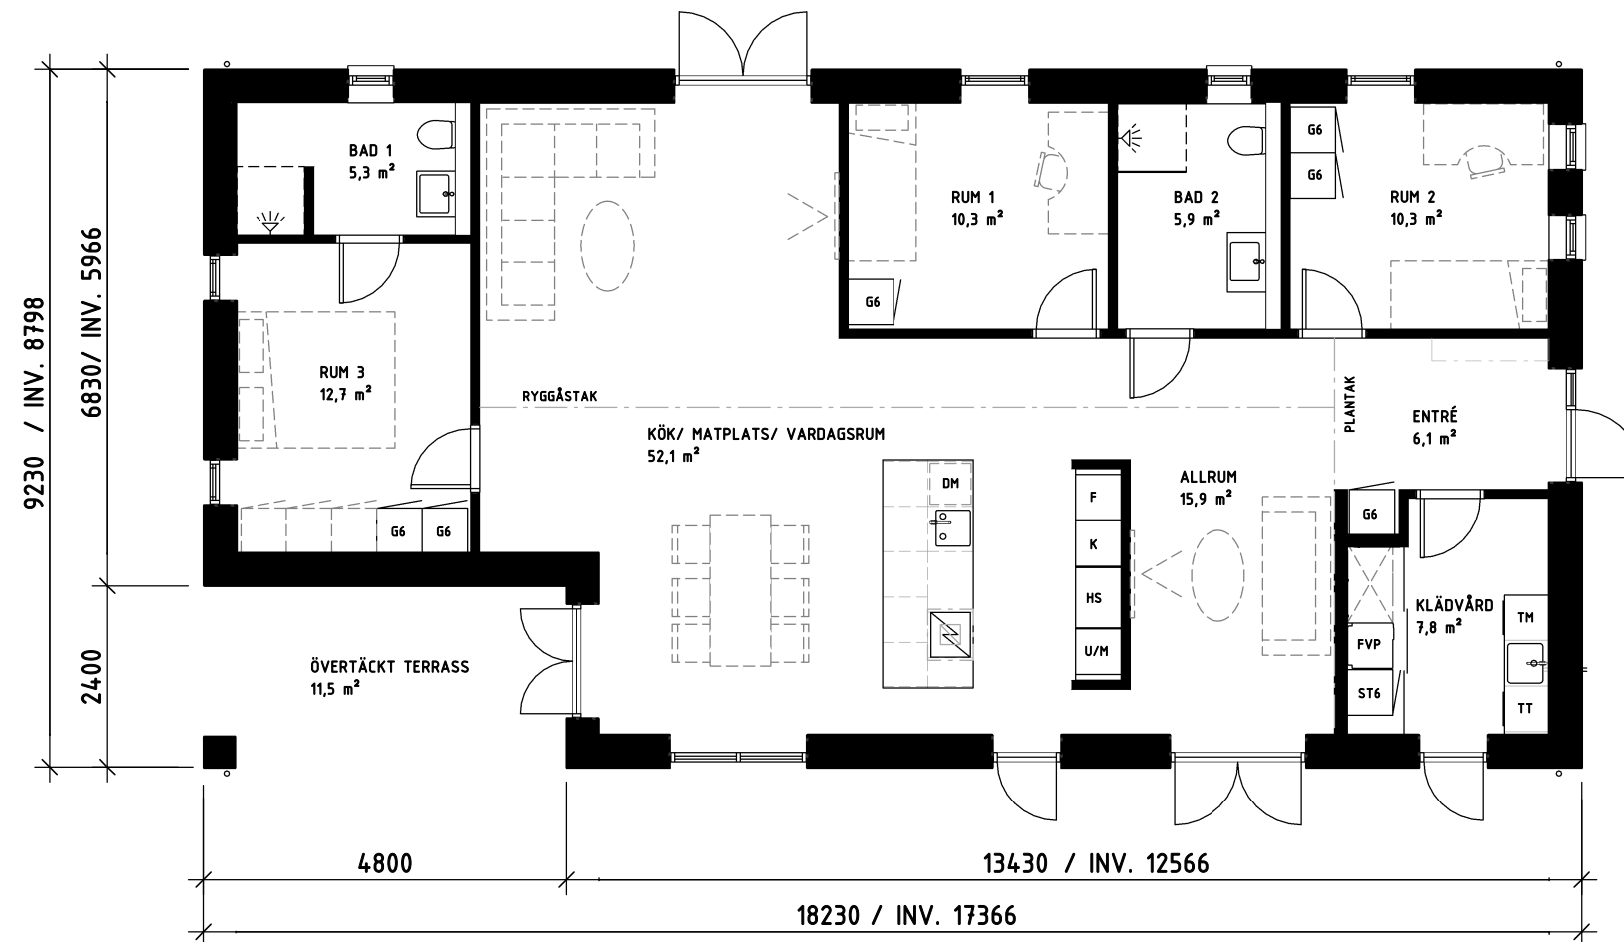

© HusCompagniet har upphovsrätt på denna ritning. Planritningen är inspiration. Vi reserverar oss för projektspecifika anpassningar.