
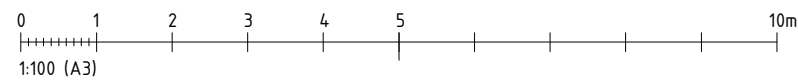


R155 | 1-PLAN | RAKT HUS | BOA 155 | 4-5 SOVRUM

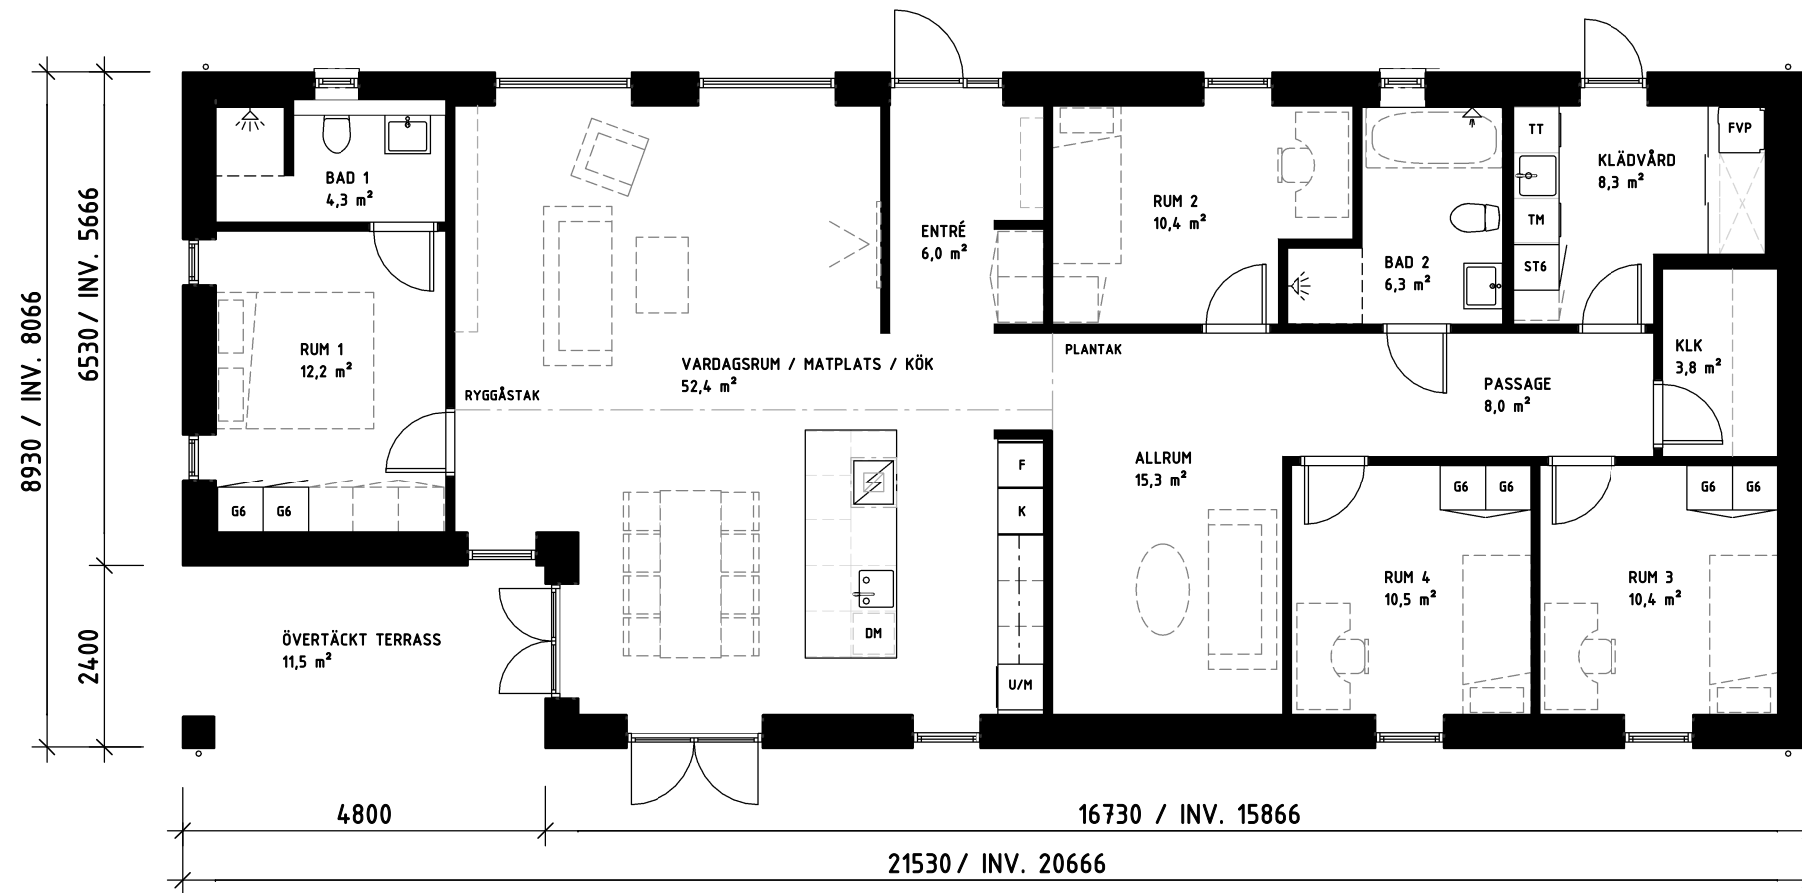

© HusCompagniet har upphovsrätt på denna ritning. Planritningen är inspiration. Vi reserverar oss för projektspecifika anpassningar.