
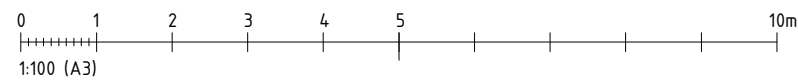


T143 | 1-PLAN | T-HUS | BOA 143 | 3-4 SOVRUM

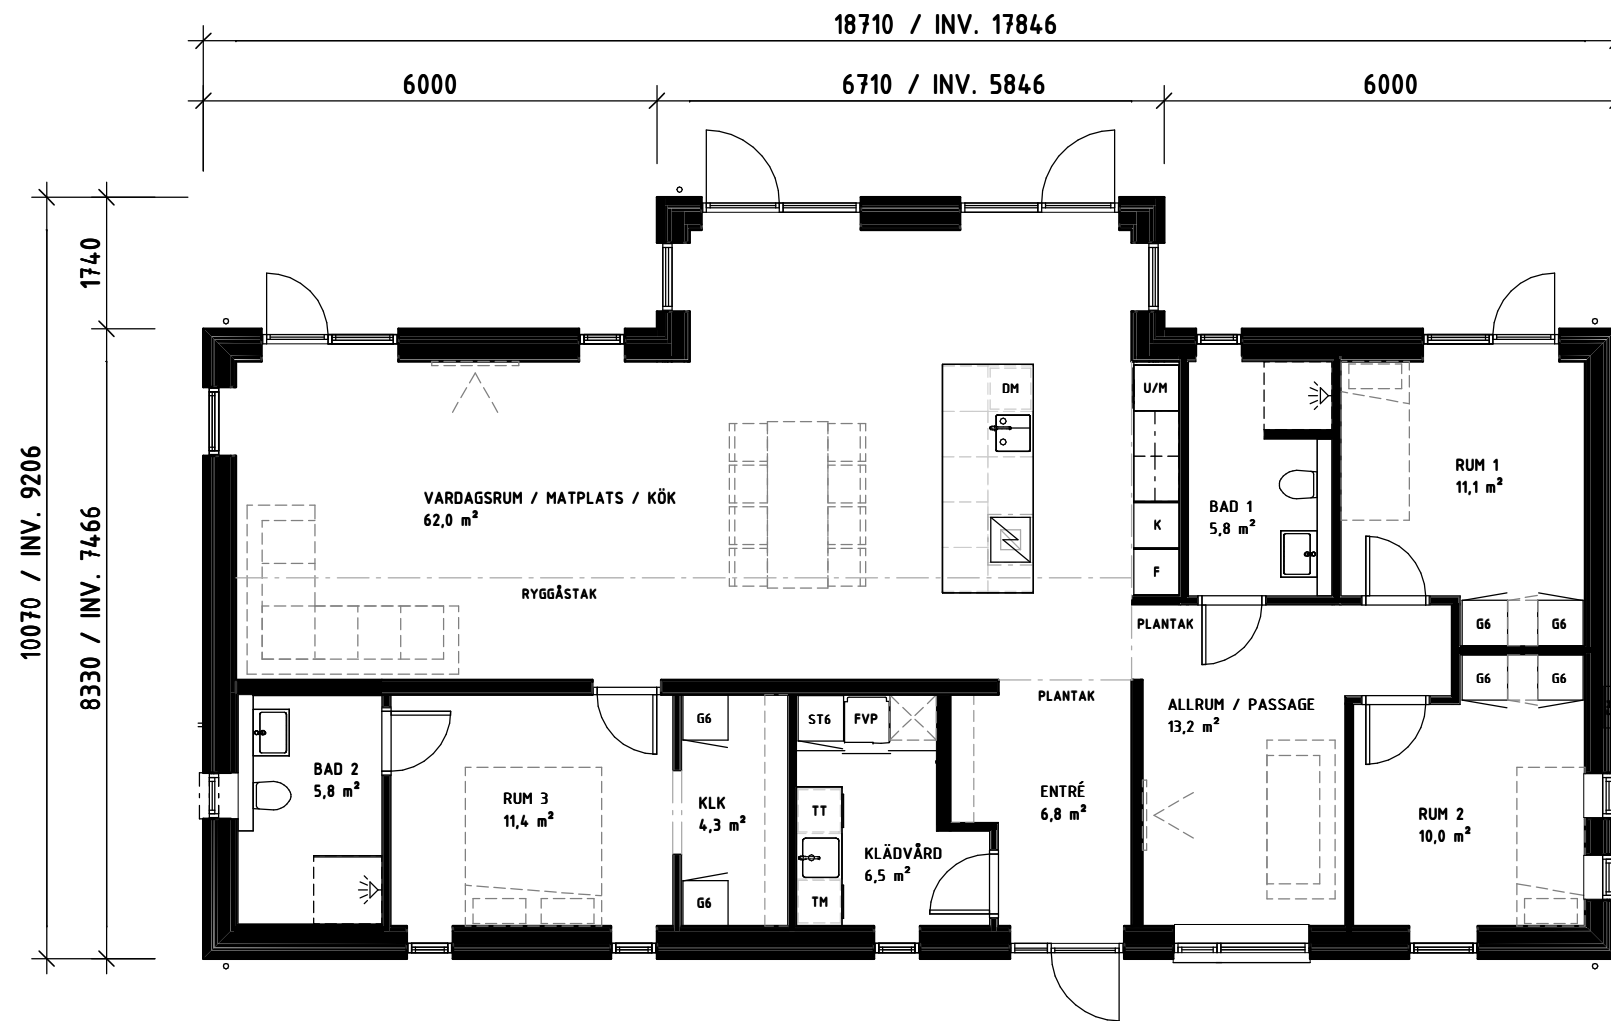

© HusCompagniet har upphovsrätt på denna ritning. Planritningen är inspiration. Vi reserverar oss för projektspecifika anpassningar.