
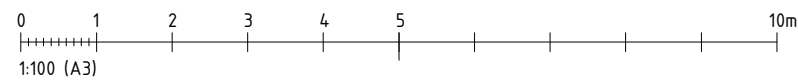


V147 | 1-PLAN | VINKELHUS | BOA 147 | 4-5 SOVRUM

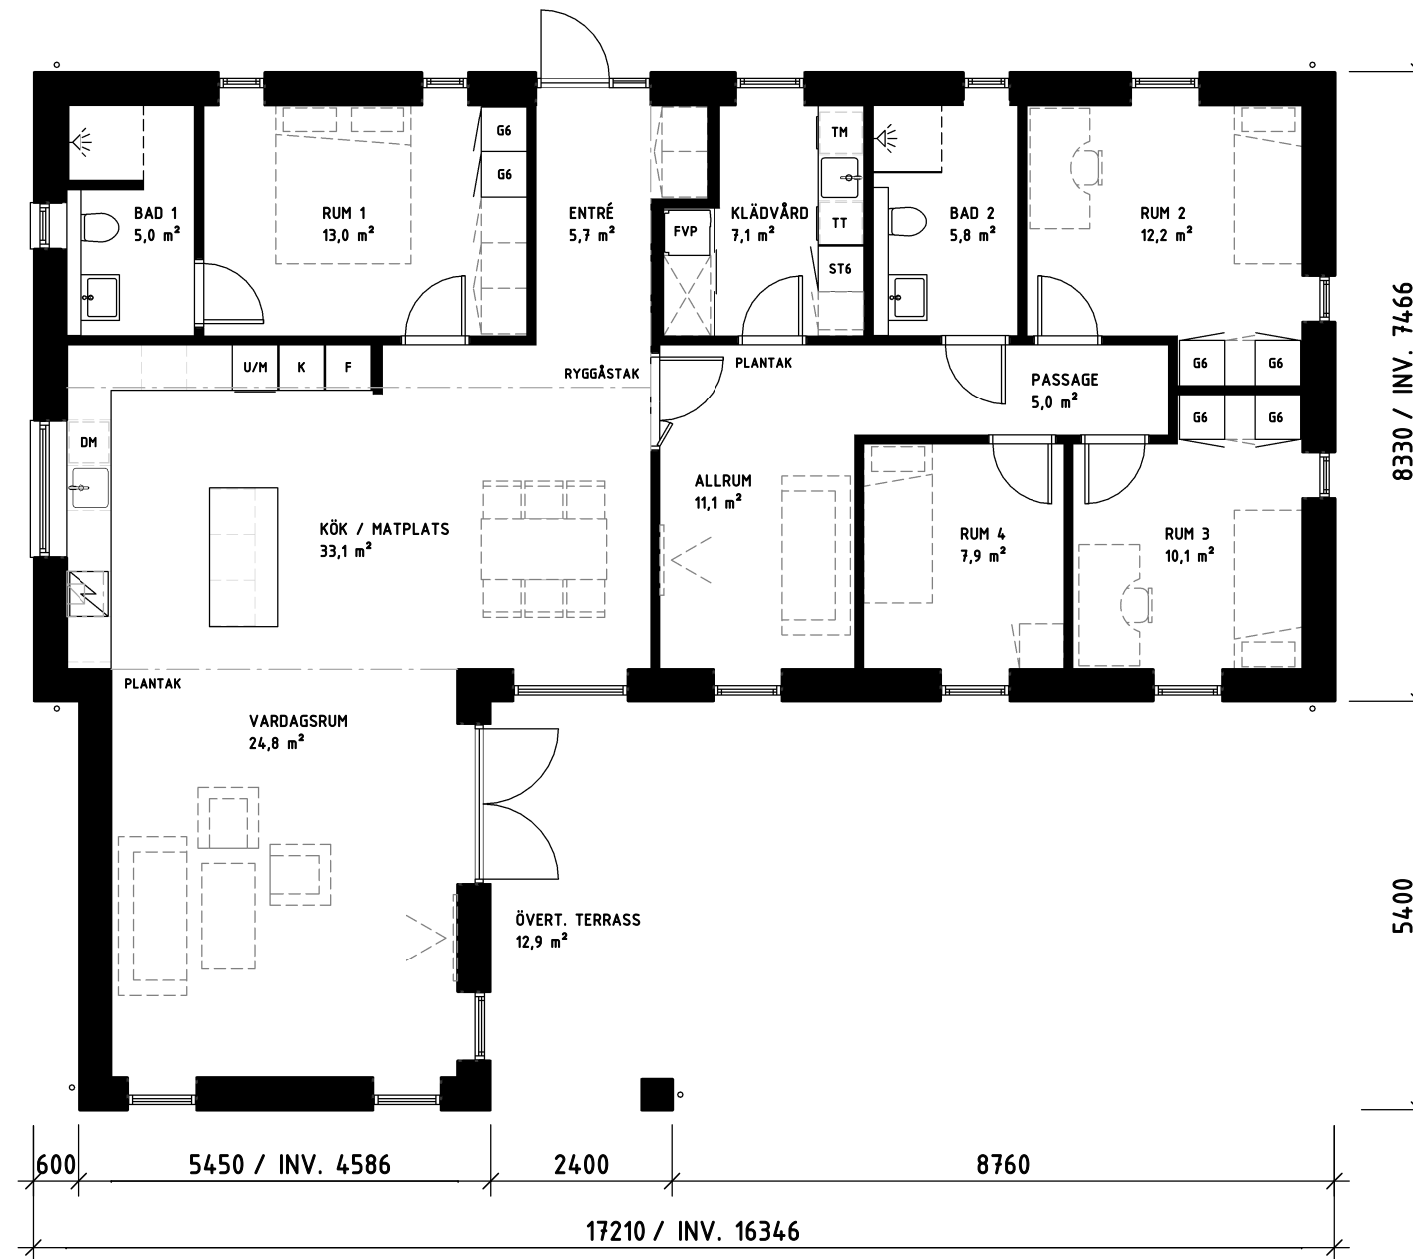

© HusCompagniet har upphovsrätt på denna ritning. Planritningen är inspiration. Vi reserverar oss för projektspecifika anpassningar.